



計画の概要

平面図

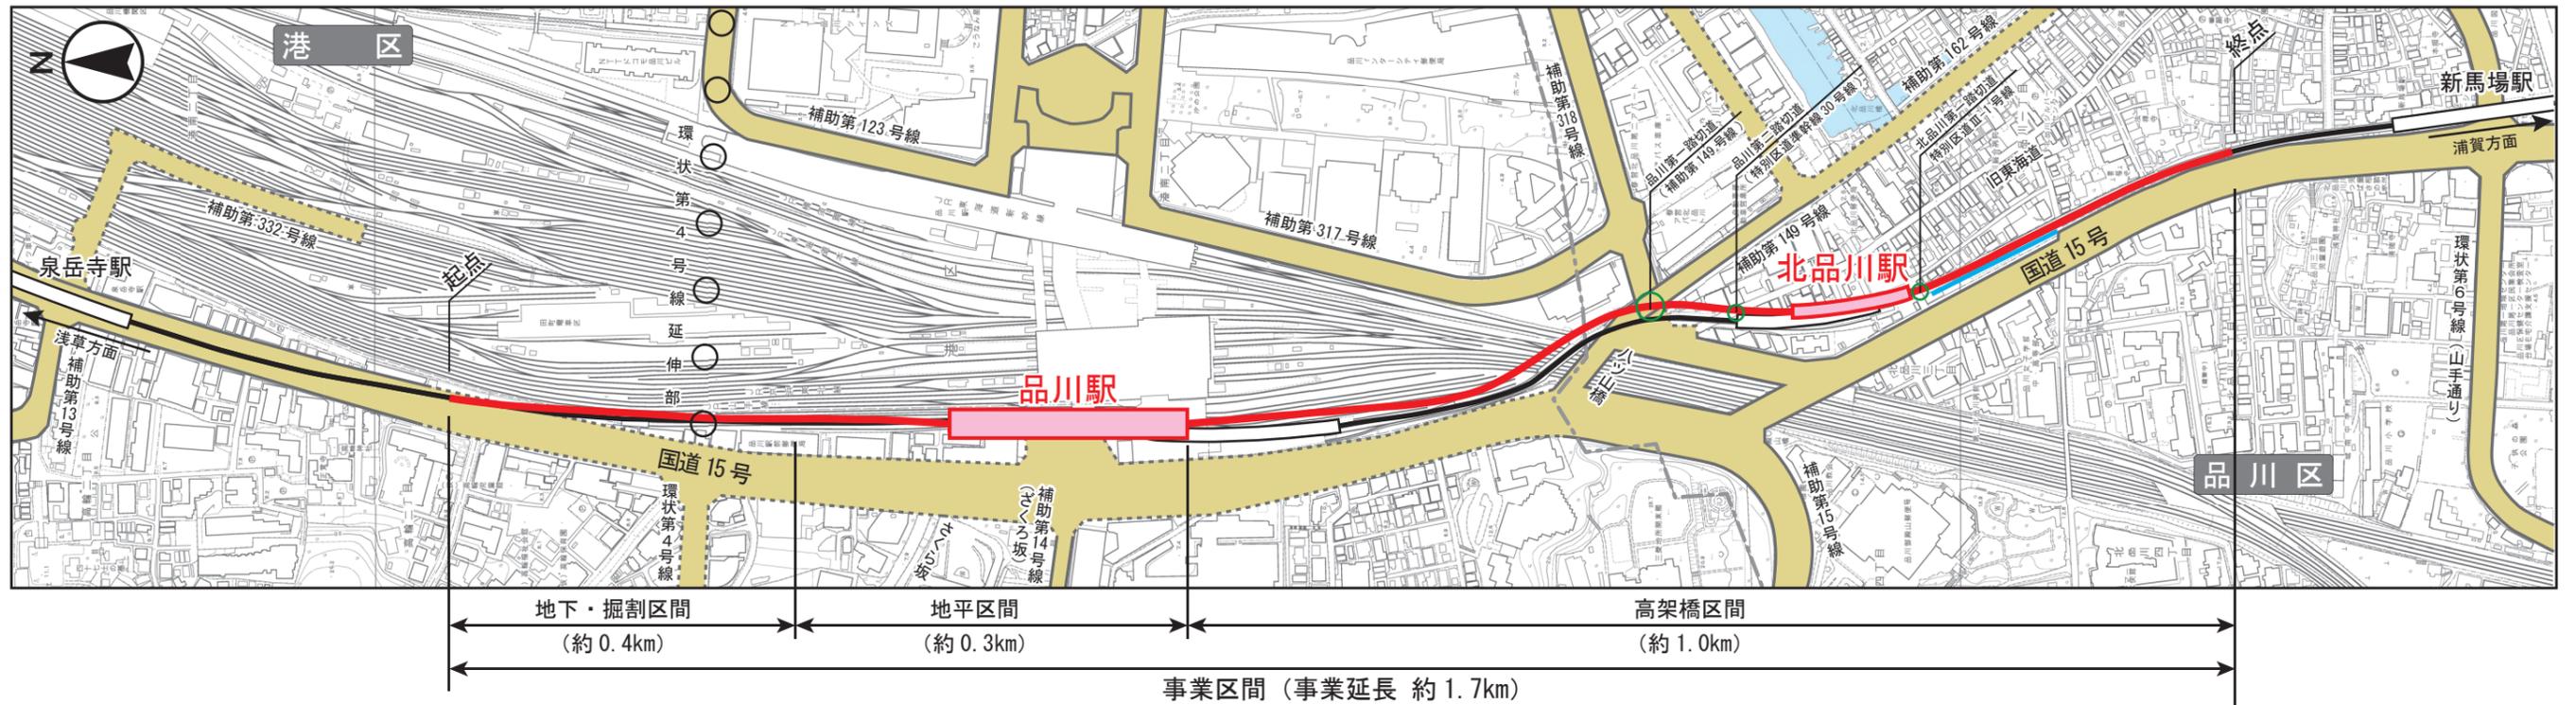

縦断面図

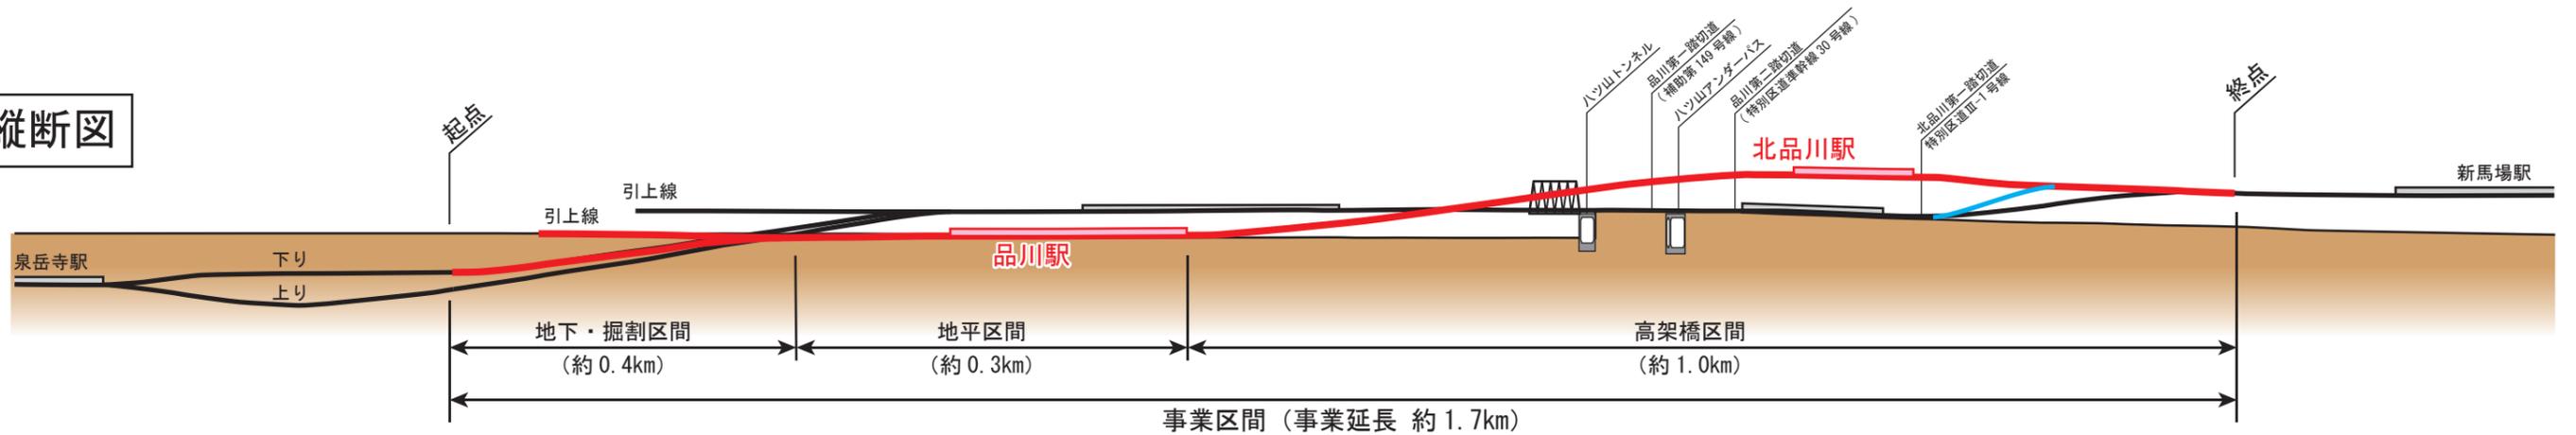

凡	— (赤) : 鉄道 (計画線)	— (黄) : 都市計画道路 (事業中・完了)
	— (黒) : 鉄道 (現在線)	- - - (黄) : 都市計画道路 (計画)
例	— (青) : 保守用斜路	○ (緑) : 解消される踏切