


多摩都市計画道路 3・1・6 号南多摩尾根幹線（多摩市聖ヶ丘五丁目～南野三丁目間）対象計画の概要

○標準区間（※鶴牧区間、諏訪・永山区間は除く）


平面図

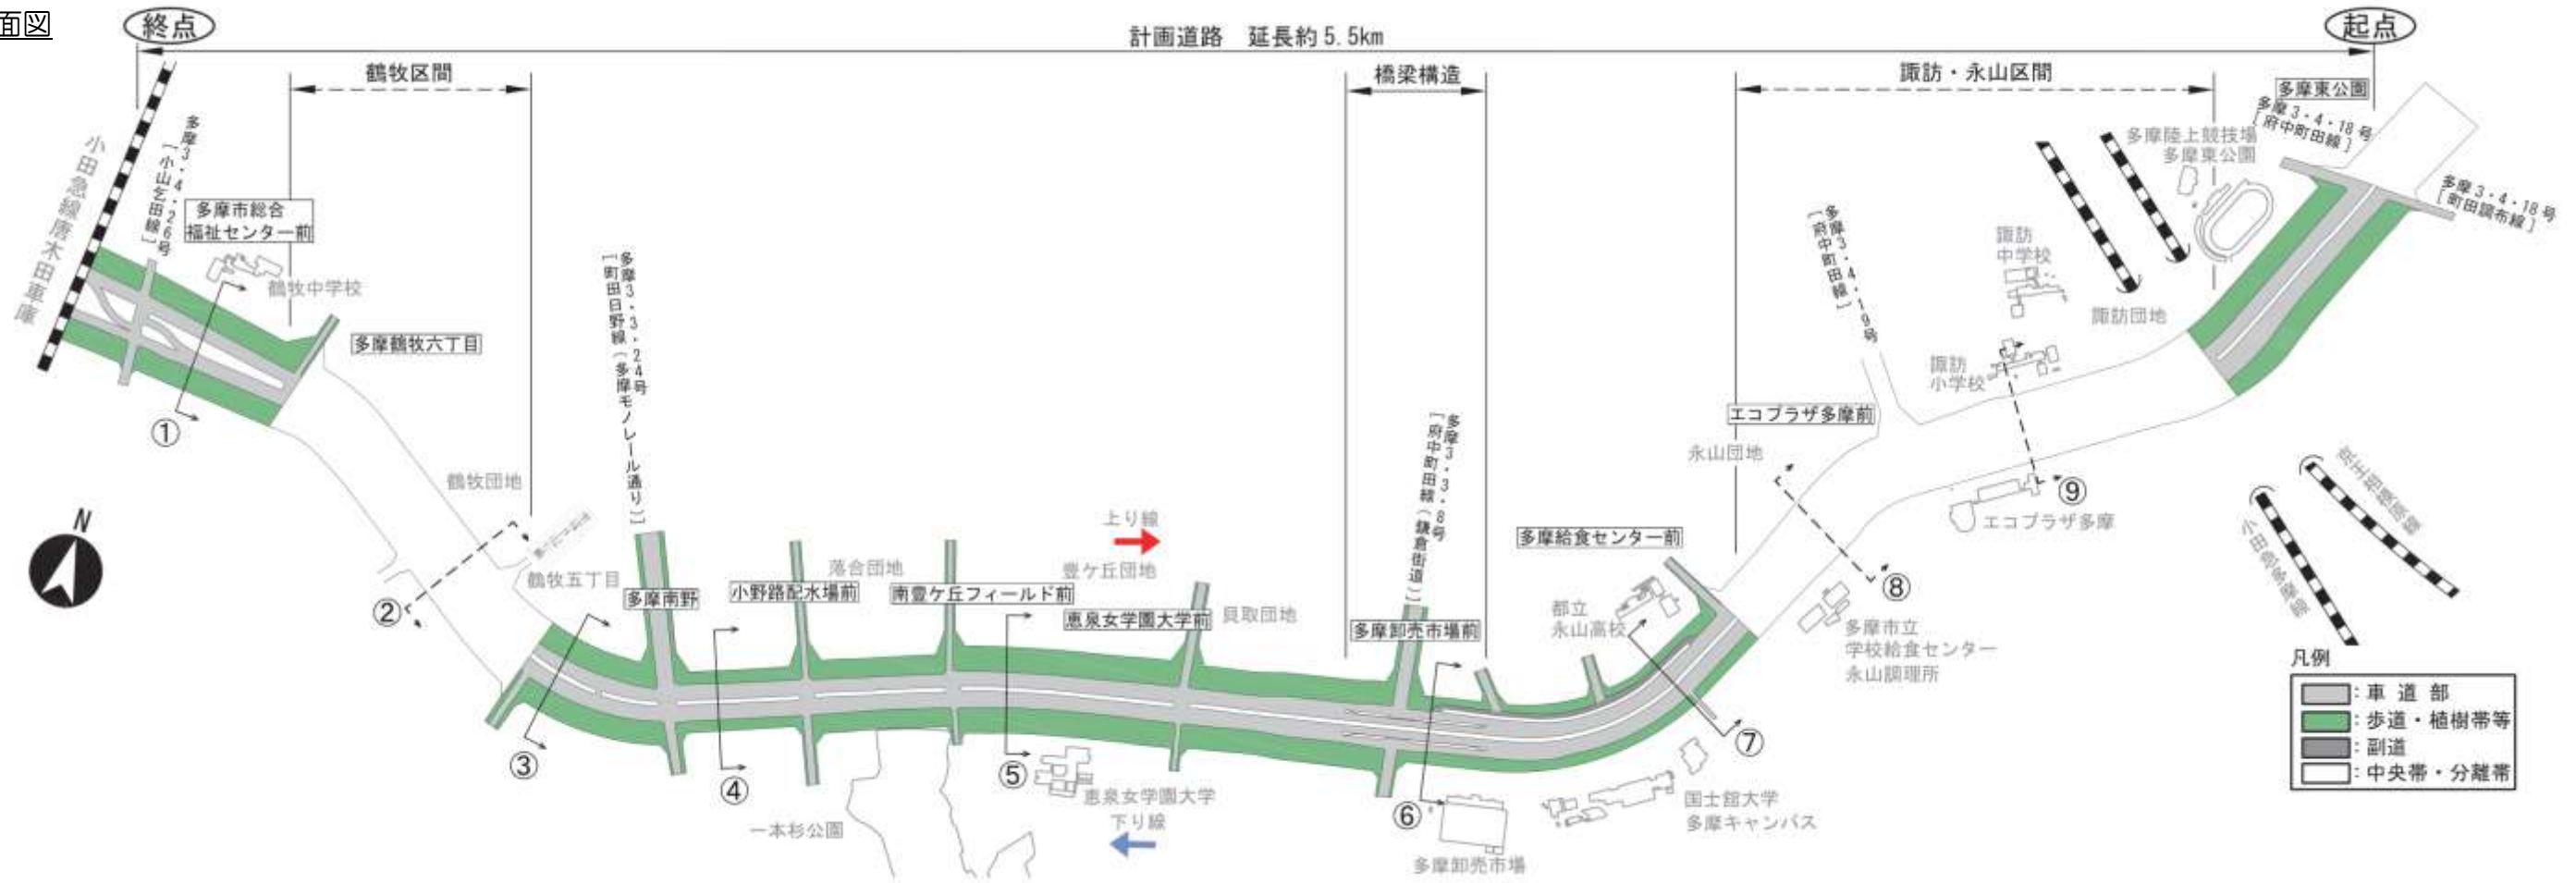

断面図（④断面）



断面図（⑥断面）

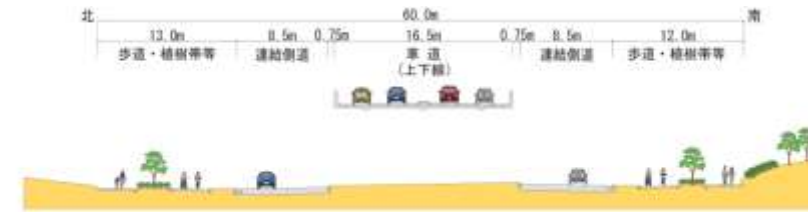

○鶴牧区間

平面図



断面図（②断面）



○諏訪・永山区間

平面図



断面図（⑧断面）

