



# 国分寺3・4・11号府中国分寺線及び 府中3・4・21号府中国分寺線

## <案内図>

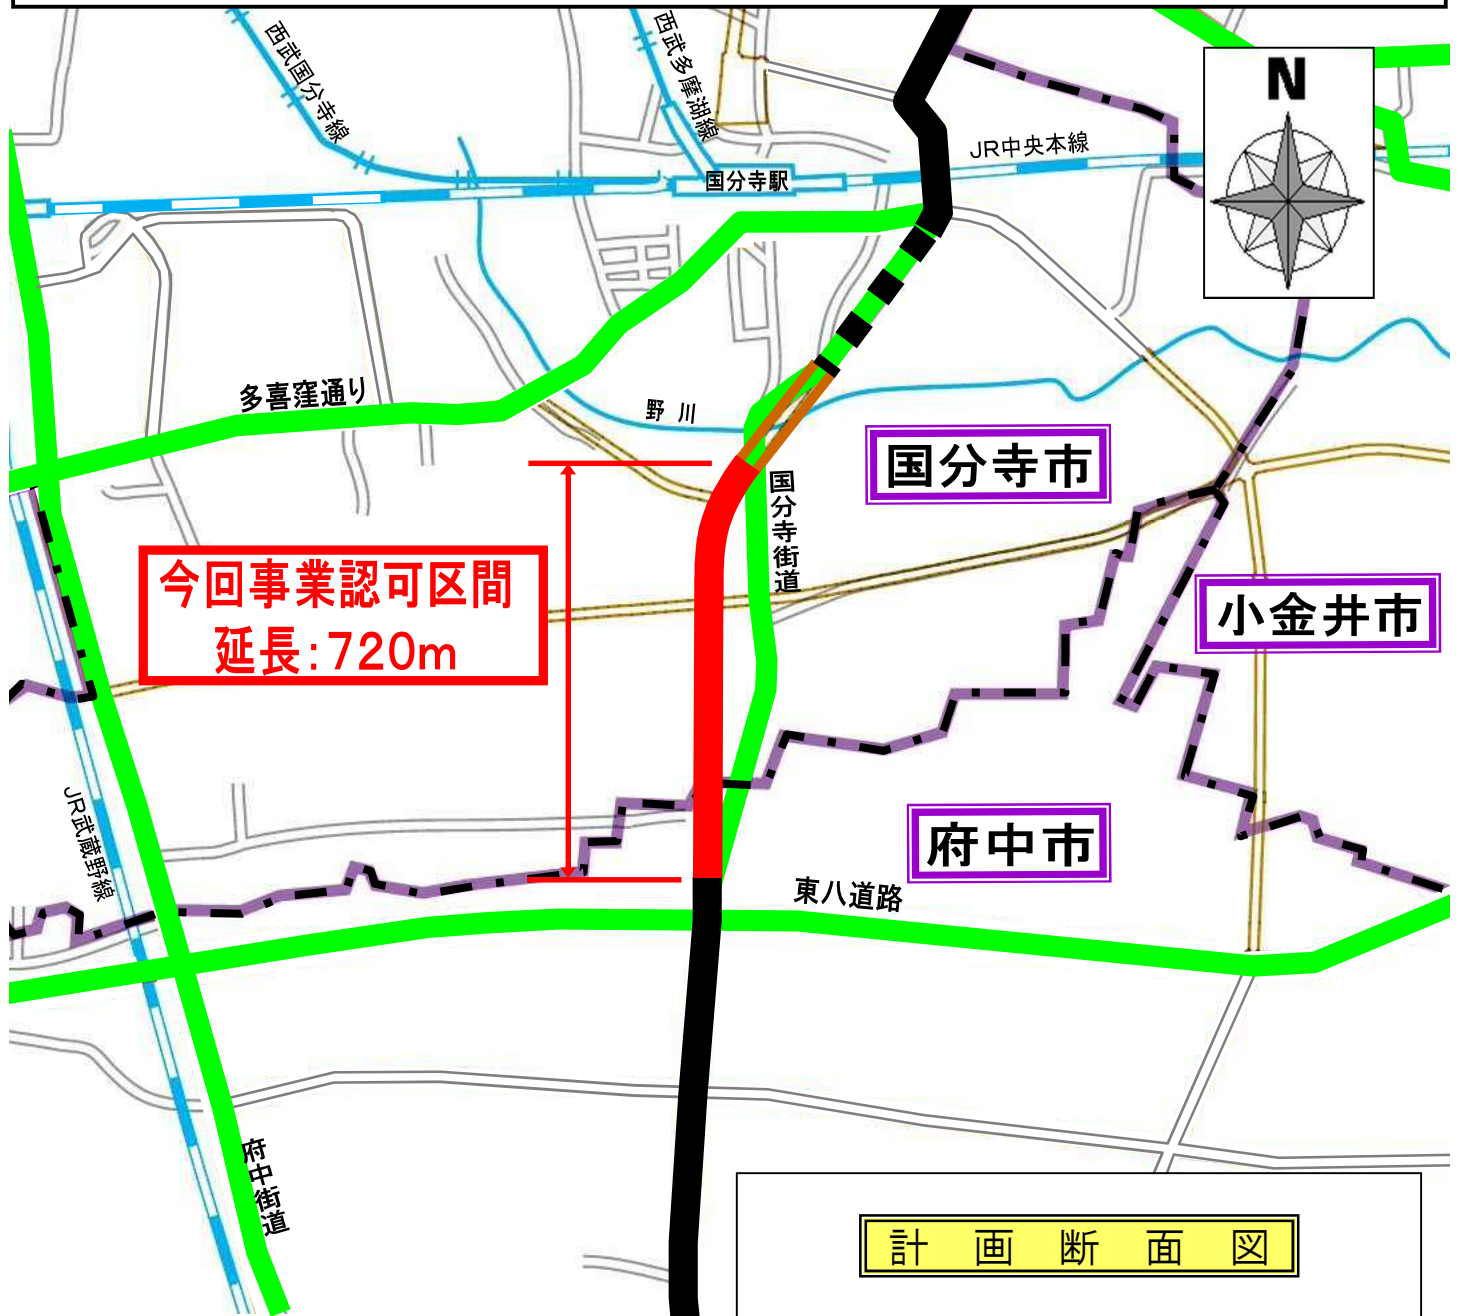

凡 例

今回事業認可区間	
整備済の区間	
未整備区間 (現道あり)	
未整備区間	
周辺の主な都道	
J R	
私鉄	
市境	

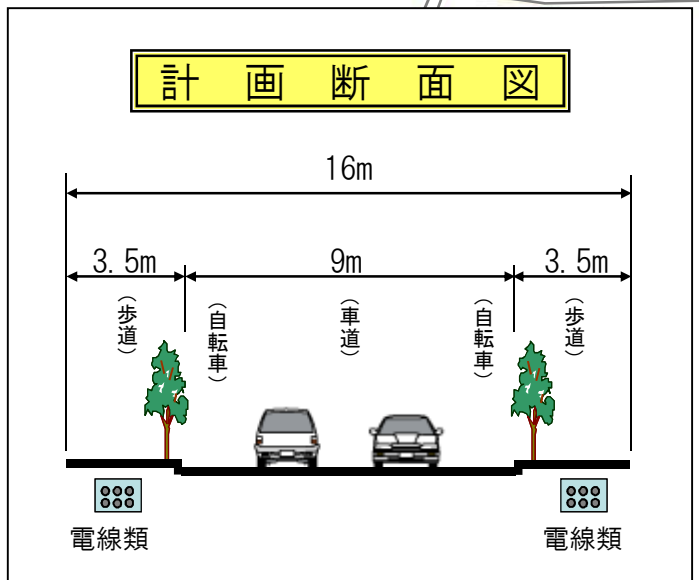

※計画断面図は確定したものではありません。