


補助第26号線（江原町）


< 案内図 >

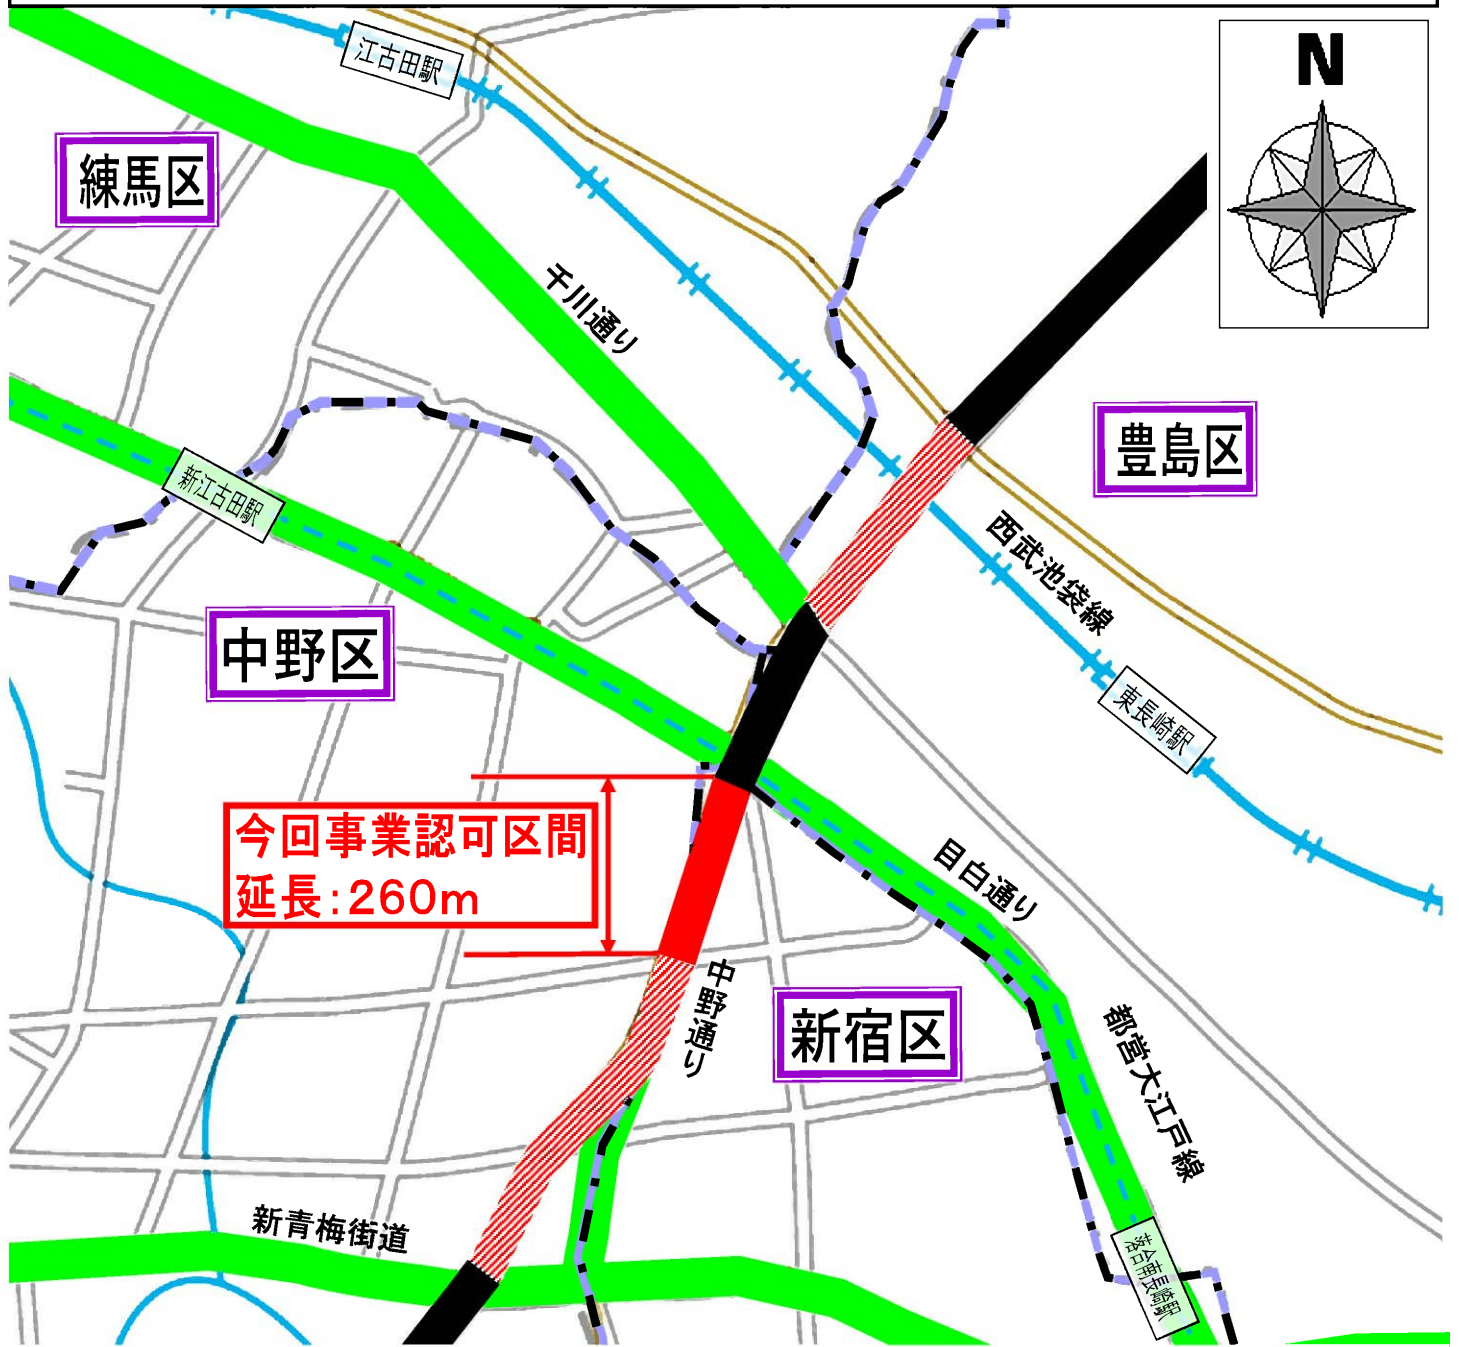

凡 例

- 今回事業認可区間
- 整備済区間
- 事業中区間
- 周辺の主な都道
- 私鉄
- 地下鉄
- その他都市計画道路
- 区境

計 画 断 面 図

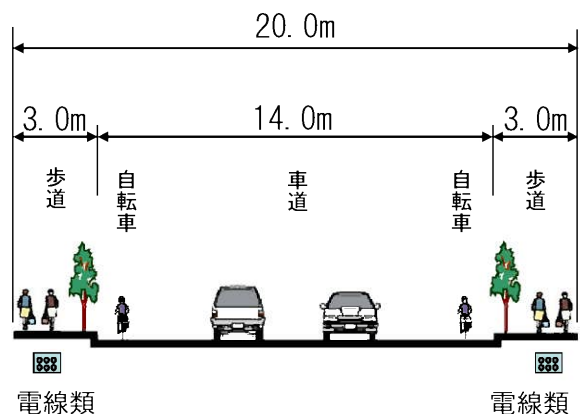

※計画断面図は確定したものではありません。