


環状第5の1号線（西巣鴨I期）

<案内図>

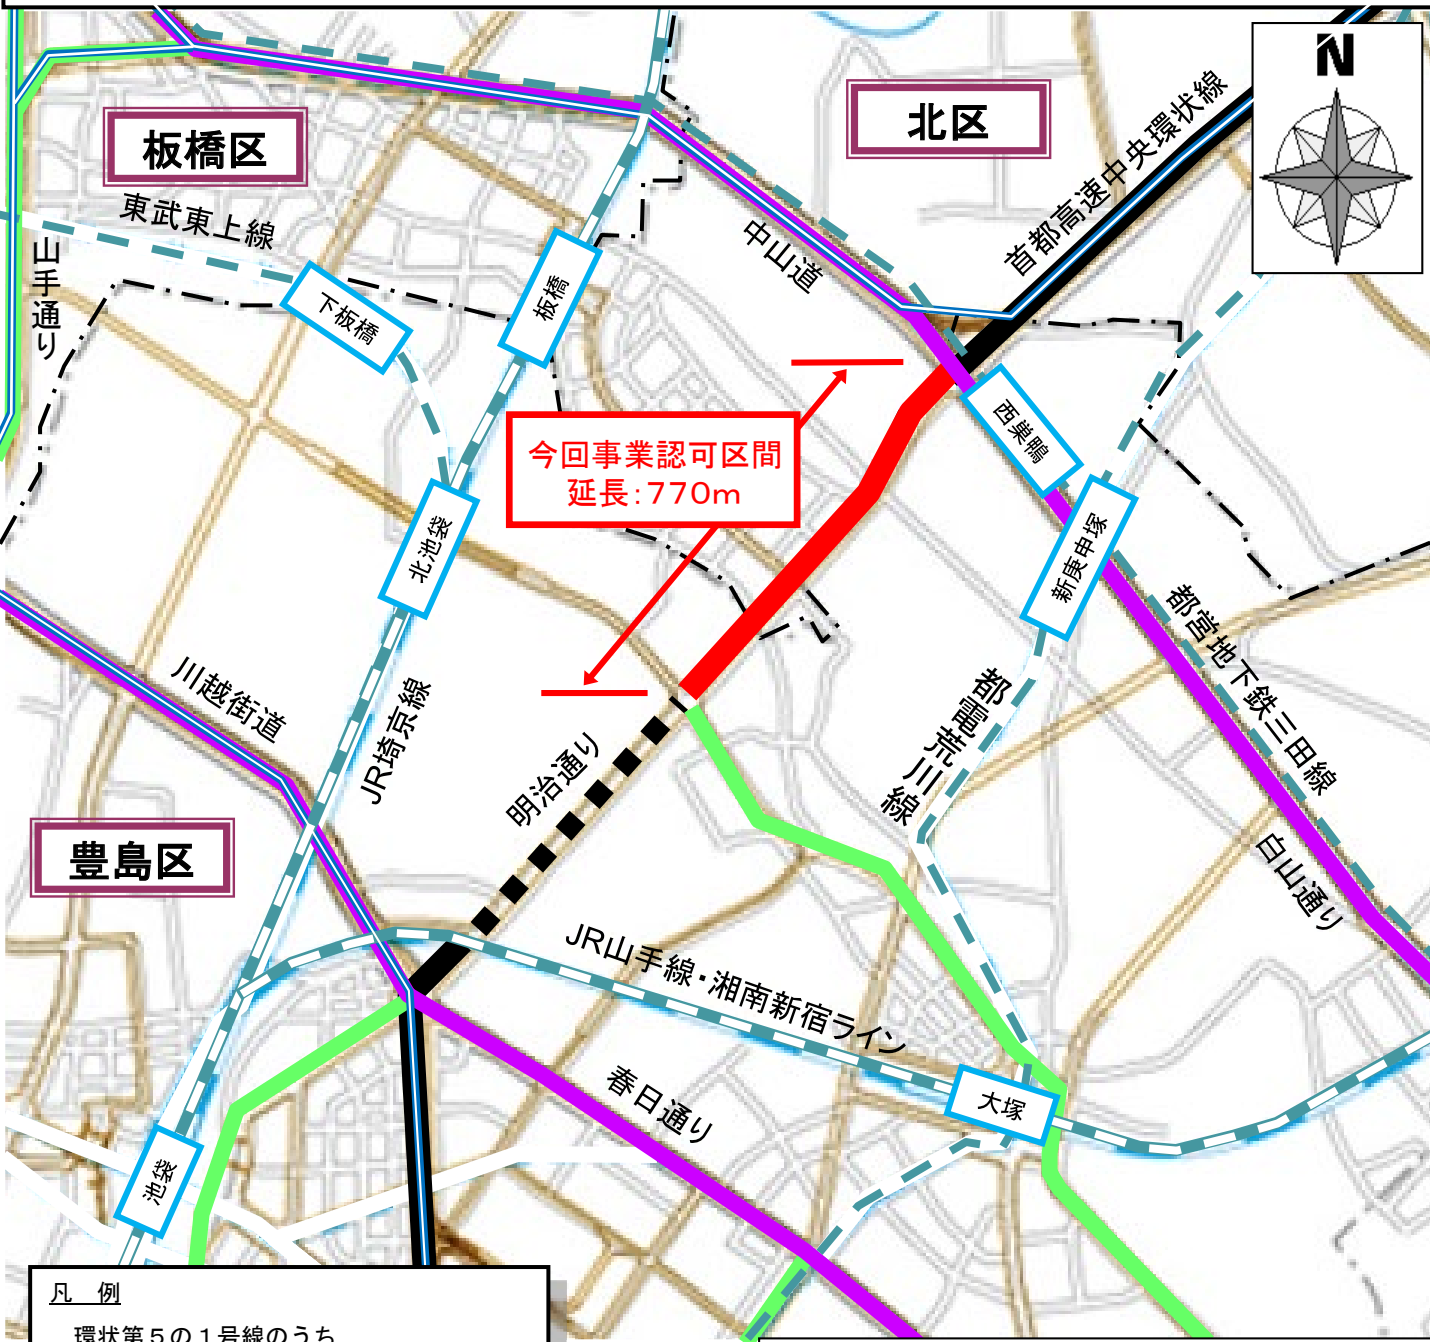

凡例

環状第5の1号線のうち

今回事業認可区間



整備済区間



未整備区間



都市計画道路



一般国道



周辺の主な都道



首都高速道路



JR




私鉄・都電・地下鉄



区境



計画断面図

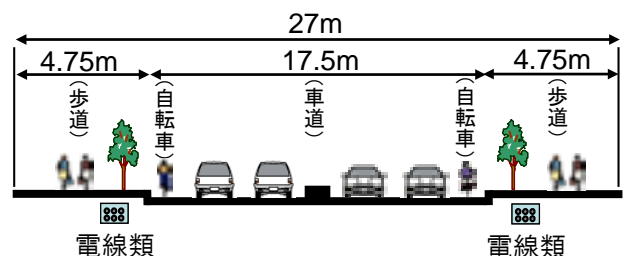

※計画断面図は確定したものではありません。