



対象事業の概要

平面図

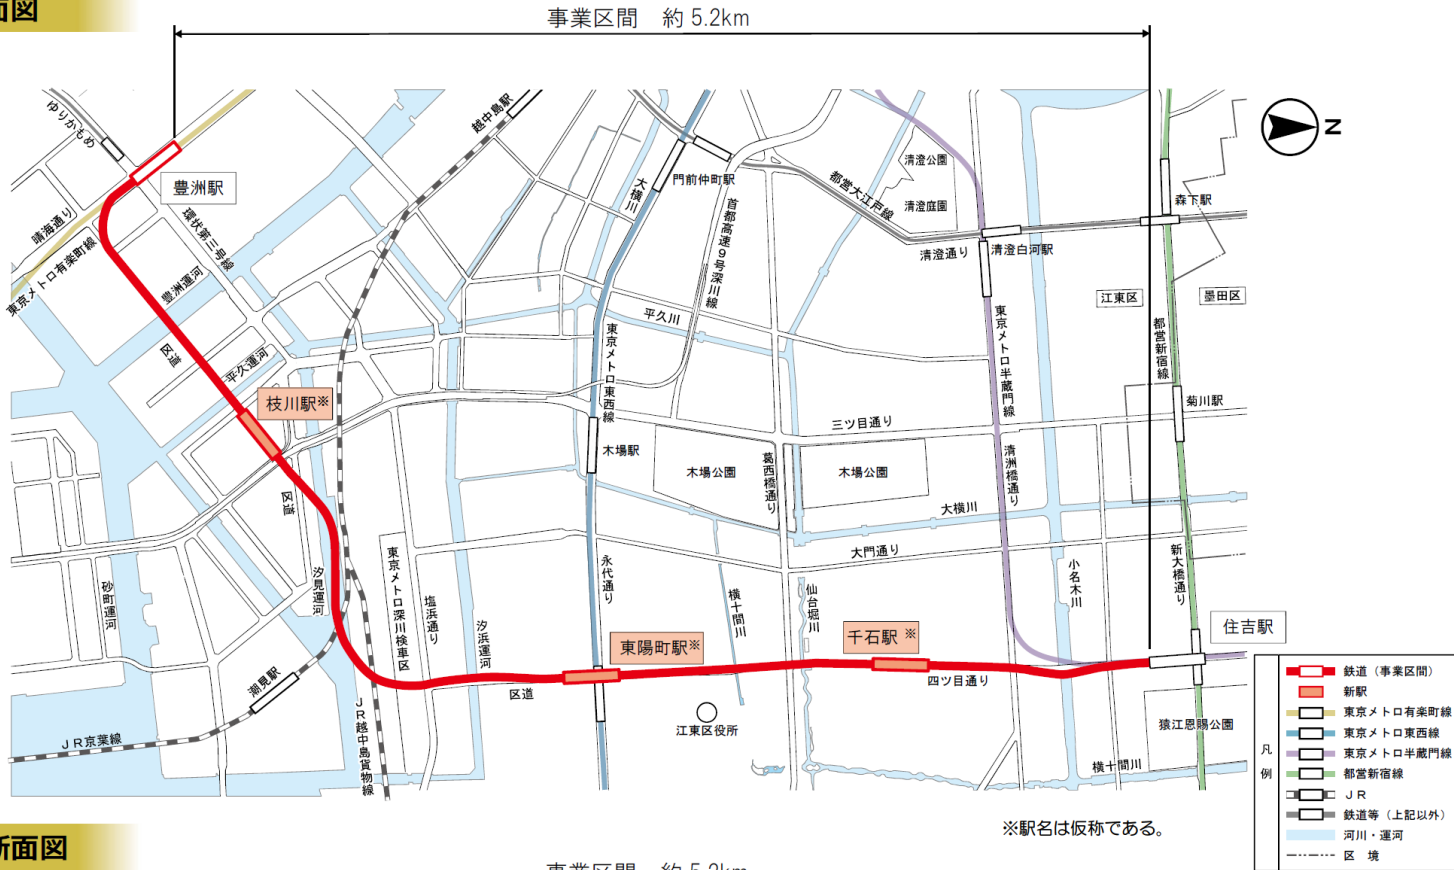


標準横断面図

駅 部

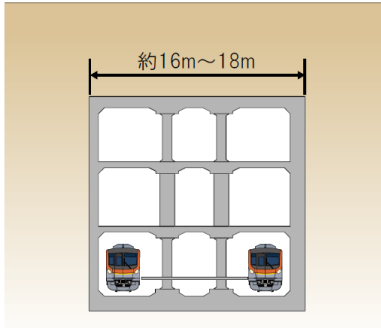


駅 間 部

複線シールド

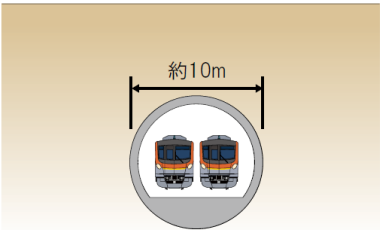

単線シールド

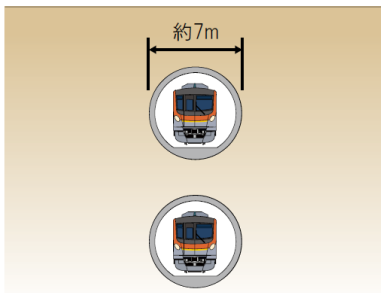

縦断面図

