


外郭環状線の2（石神井台1期）

< 案内図 >

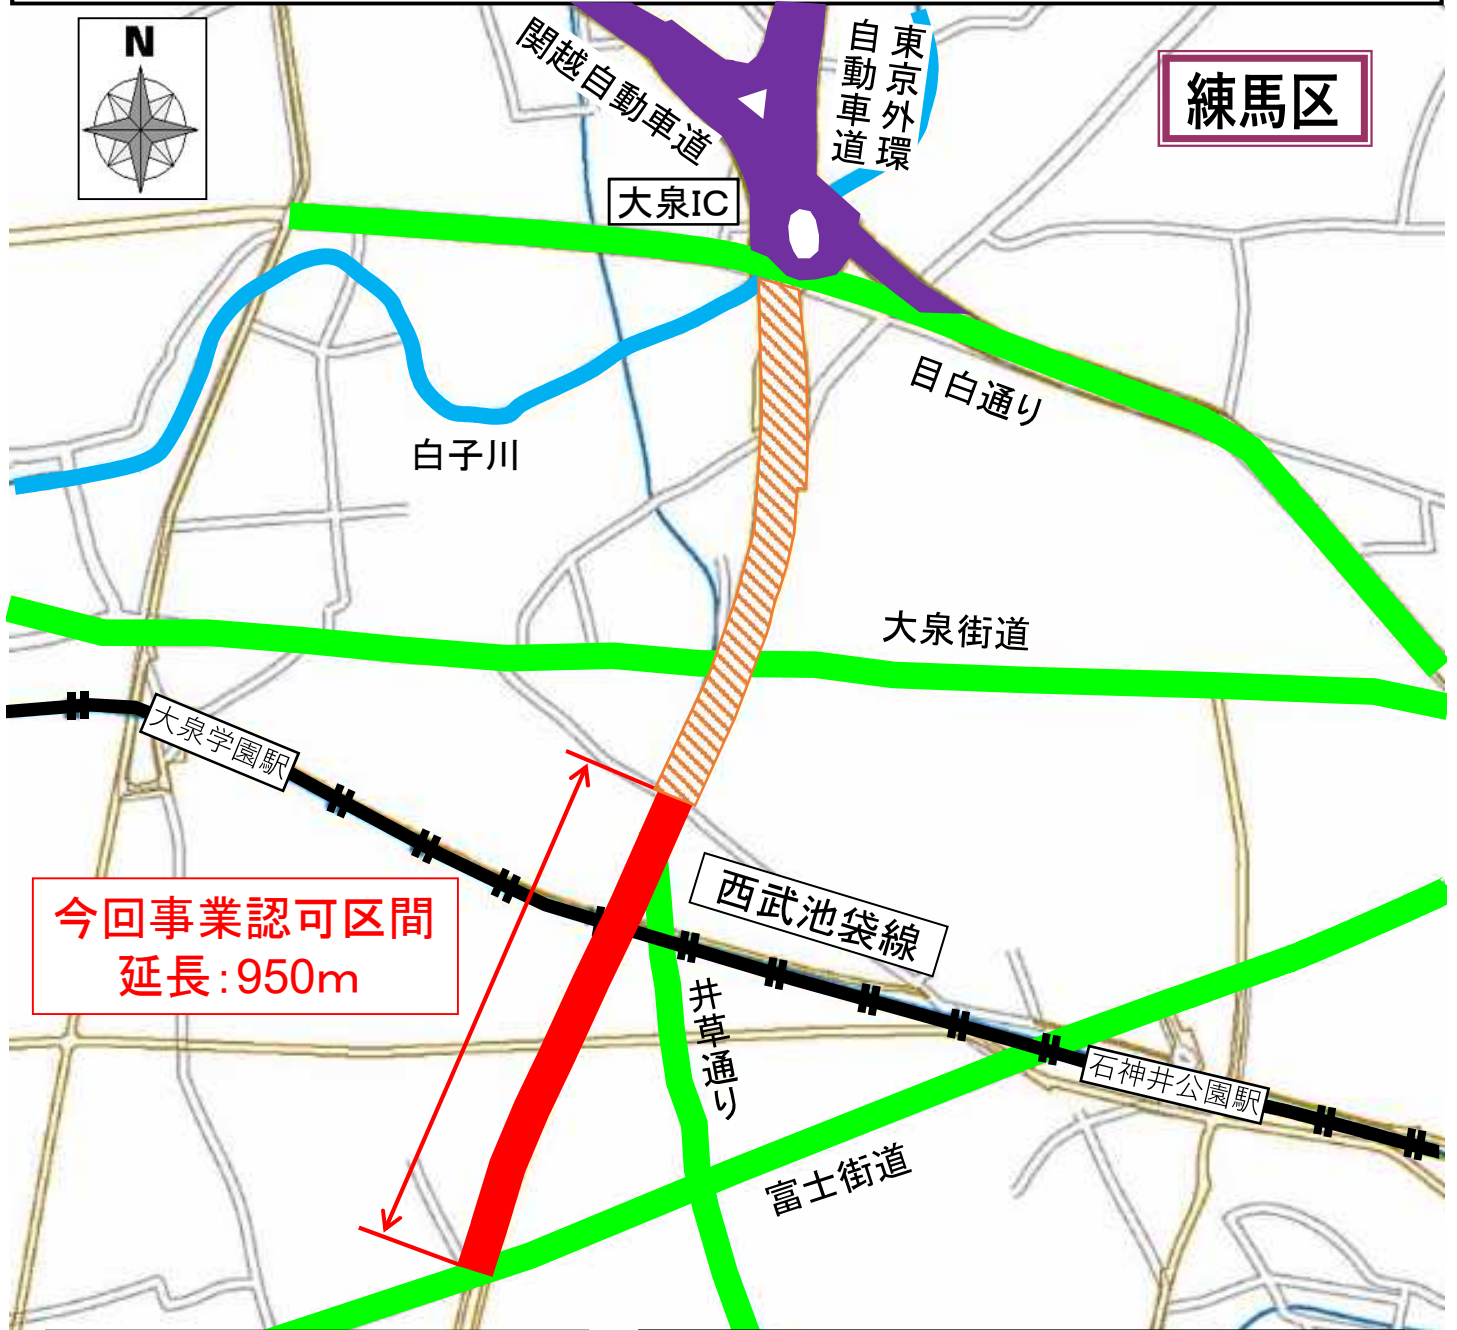

今回事業認可区間
延長: 950m

凡 例	
外郭環状線の2のうち	
今回事業認可区間	
事業中区間	
都市計画道路	
周辺の主な都道	
高速道路	
河川	
私鉄	

