


補助第229号線（下石神井）


< 案内図 >

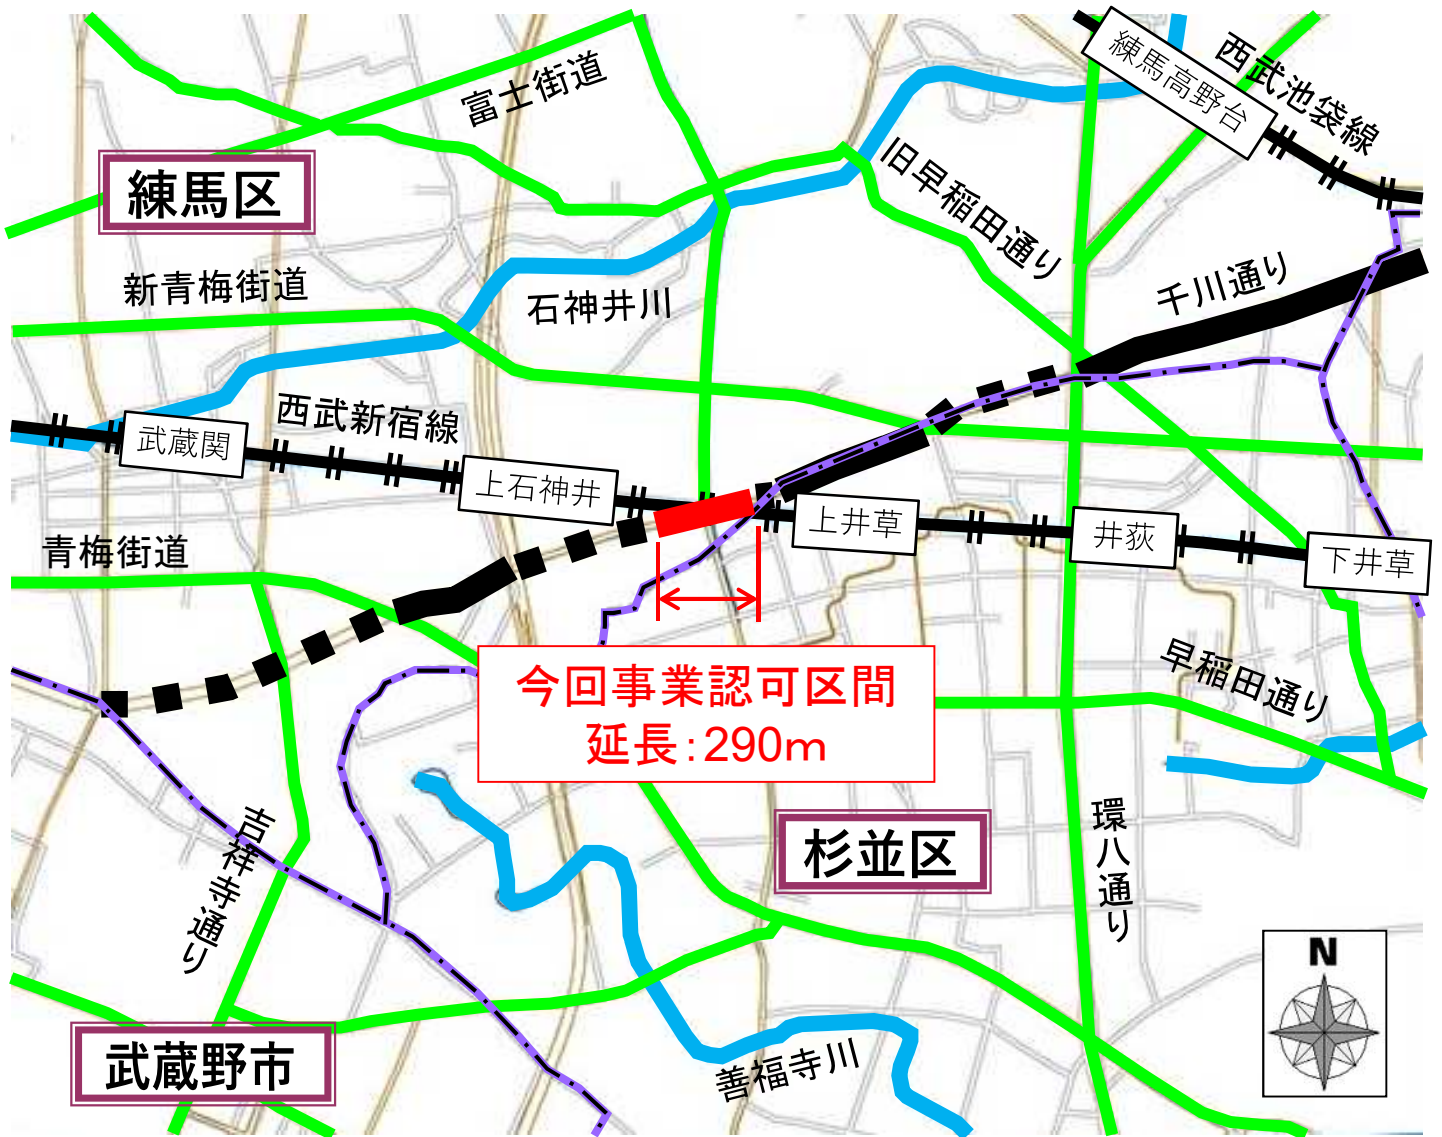

今回事業認可区間
延長: 290m



凡例	
補助第229号線のうち	
今回事業認可区間	
整備済区間	
未整備区間	
都市計画道路	
周辺の主な都道	
河川	
私鉄	
区市境	

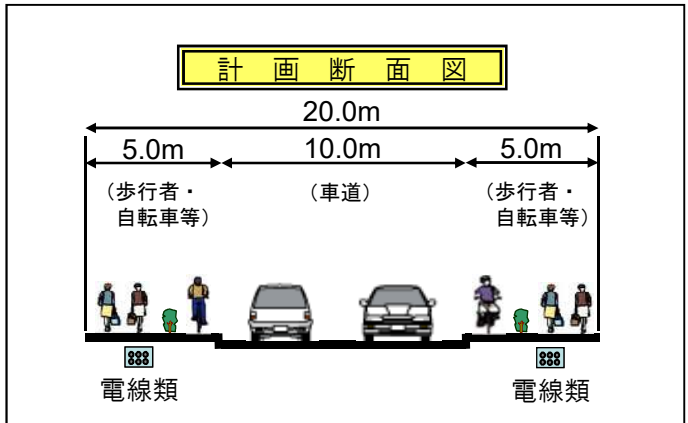

※計画断面図は確定したものではありません。